


**PROJEKT ZAGOSPODAROWANIA TERENU
W ZAKRESIE ALEJEK I OŚWIETLENIA - POZNAŃ
PRZEBUDOWY I REMONTU PARKU JANA PAWŁA II
W REJONIE ULIC: DOLNA WILDA, ARKUSZ 9, DZIAŁKA 17/12
OBREB: WILDA, ARKUSZ 9, DZIAŁKA 17/12
skala 1:500**

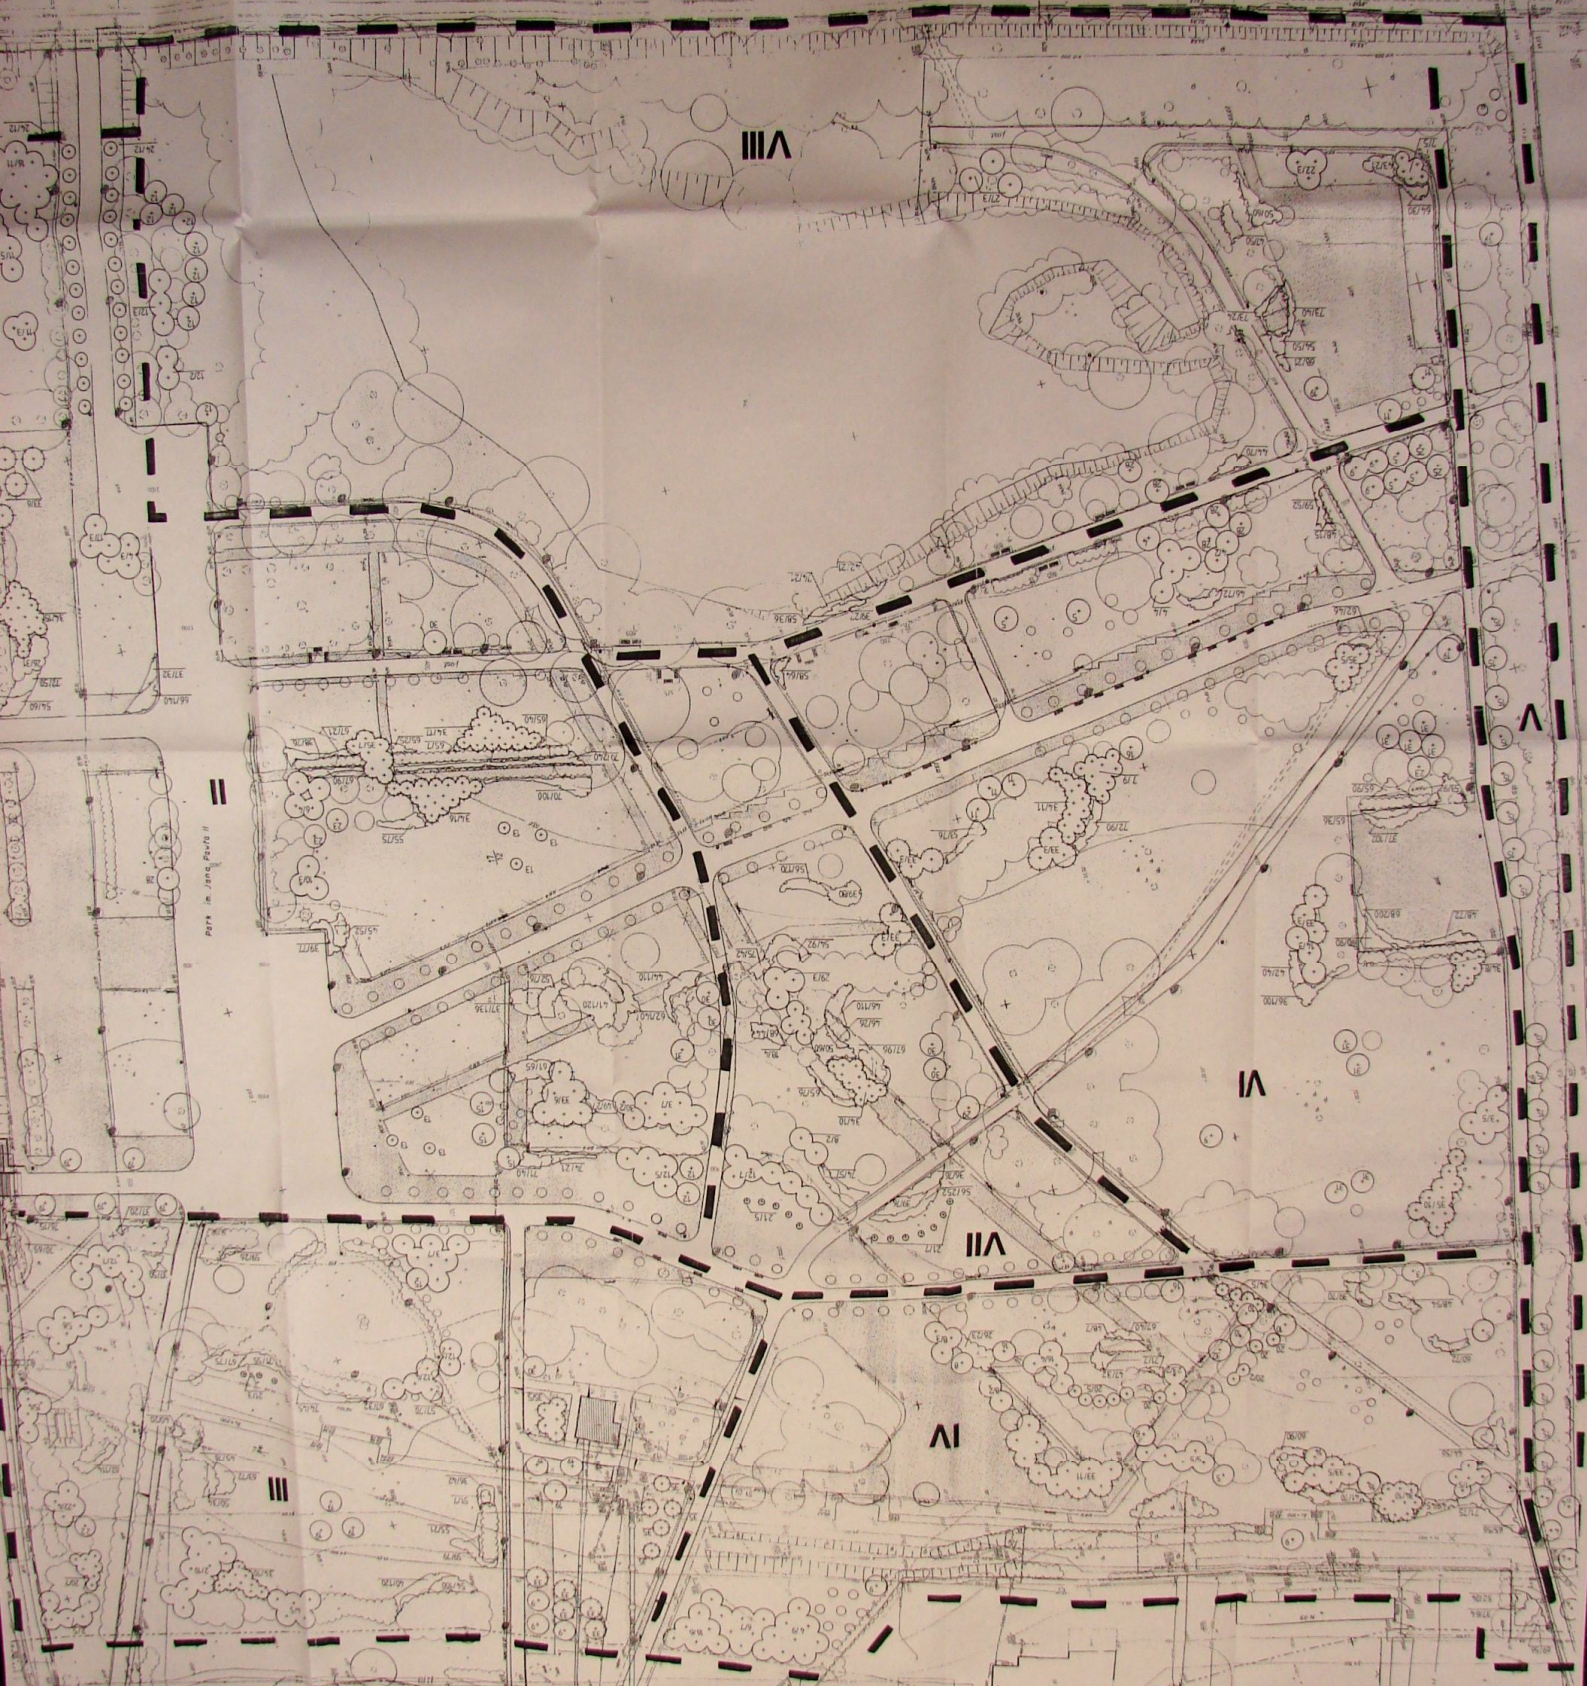

GRANICE OPRACOWANIA
LINIE OGRANICZAJĄCE
PROJ. UL. DOLNA WILDA

MAPA ZASADNICZA
Mapa dla celów projektowych