

# MAPA ZASADNICZA

Mapa dla celów projektowych  
skala 1:500

Godło: S1W1-45-c, S1W1-54-b, S1W1-55-a-c

## Arkusz 1

- 1. Układ współrzędnych: układ lokalny miasta Poznania
- 1. Układ wysokości: poziom odniesienia Amsterdam

Miasto : Poznań

Obręb: Łazarz

Arkusz: 22

Stan aktualny na dzień 18.08.2010 r.

KERG: 39-182/1/2011

Sporządził:

"GEOIMAK"


Usługi Geodezyjno-kartograficzne  
inż. Krzysztof Jakubowski  
ul. Żołnierzy Narwiku 12, 61-695 Poznań  
tel./fax 61 857 10042, tel. kom. 504 103 800  
NIP 972 100 31 34, REGON 300621844

mgr inż. Janusz Jakubowski  
GEODETA UPRAWNIENY  
61-695 Poznań ul. Żołnierzy Narwiku 12  
tel. 61 821 69 42, 61 857 10 042  
Uprawnienia nr 6112 z 19.08.2004 r.  
i kartografii wytworzone przez G.U.G. i N.

Na wyklucza się istnienie w terenie innych  
nie wykazanych na niniejszej mapie urządzeń  
podziemnych, które nie były zgłoszone do  
inwentaryzacji lub o których brak jest  
informacji w instytucjach branżowych

Mapa powstała w wyniku digitalizacji sekcji  
S1W1-45-c, S1W1-54-b, S1W1-55-a-c mapy zasadniczej  
z pasem aktualizacyjnym obszaru objętego opracowaniem

W zasięgu opracowania niniejsza mapa jest zgodna  
z treścią mapy zasadniczej znajdującej się  
w zasobie geodezyjnym i kartograficznym

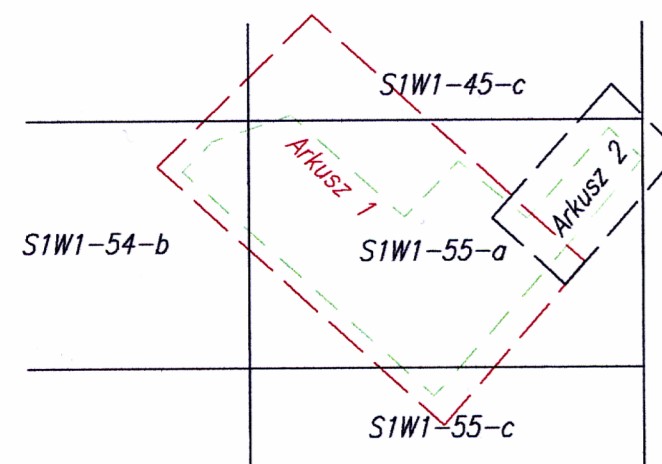

**PREZYDENT MIASTA POZNAŃ**  
ZARZĄD GEODEZYJNO-KARTOGRAFICZNY  
KATASTRU MIEJSKIEGO GEODCZ  
61-695 Poznań  
Miejscowy Dział Geodezyjno-Kartograficzny  
W zakresie niniejszym jest dokonana aktualizacja  
stanu stanu inwentaryzacji, budowlanej i pasem aktualizacyjnym  
z pasem aktualizacyjnym z dnia 18.08.2010 r.  
11.08.2010 04:17:07  
Mapa może służyć do celów projektowych.  
Projektowane obiekty budowlane wymagają pozwoleń na budowę  
podlegają wykonaniu i inwentaryzacji geodezyjnej przez biuro  
opracowania do wykonania zleceń Miasta Poznania  
11.08.2010  
*Janusz Jakubowski*  
Geodeta Uprawniony

