


INWENTARYZACJA BUDY
SKALA 1 : 500

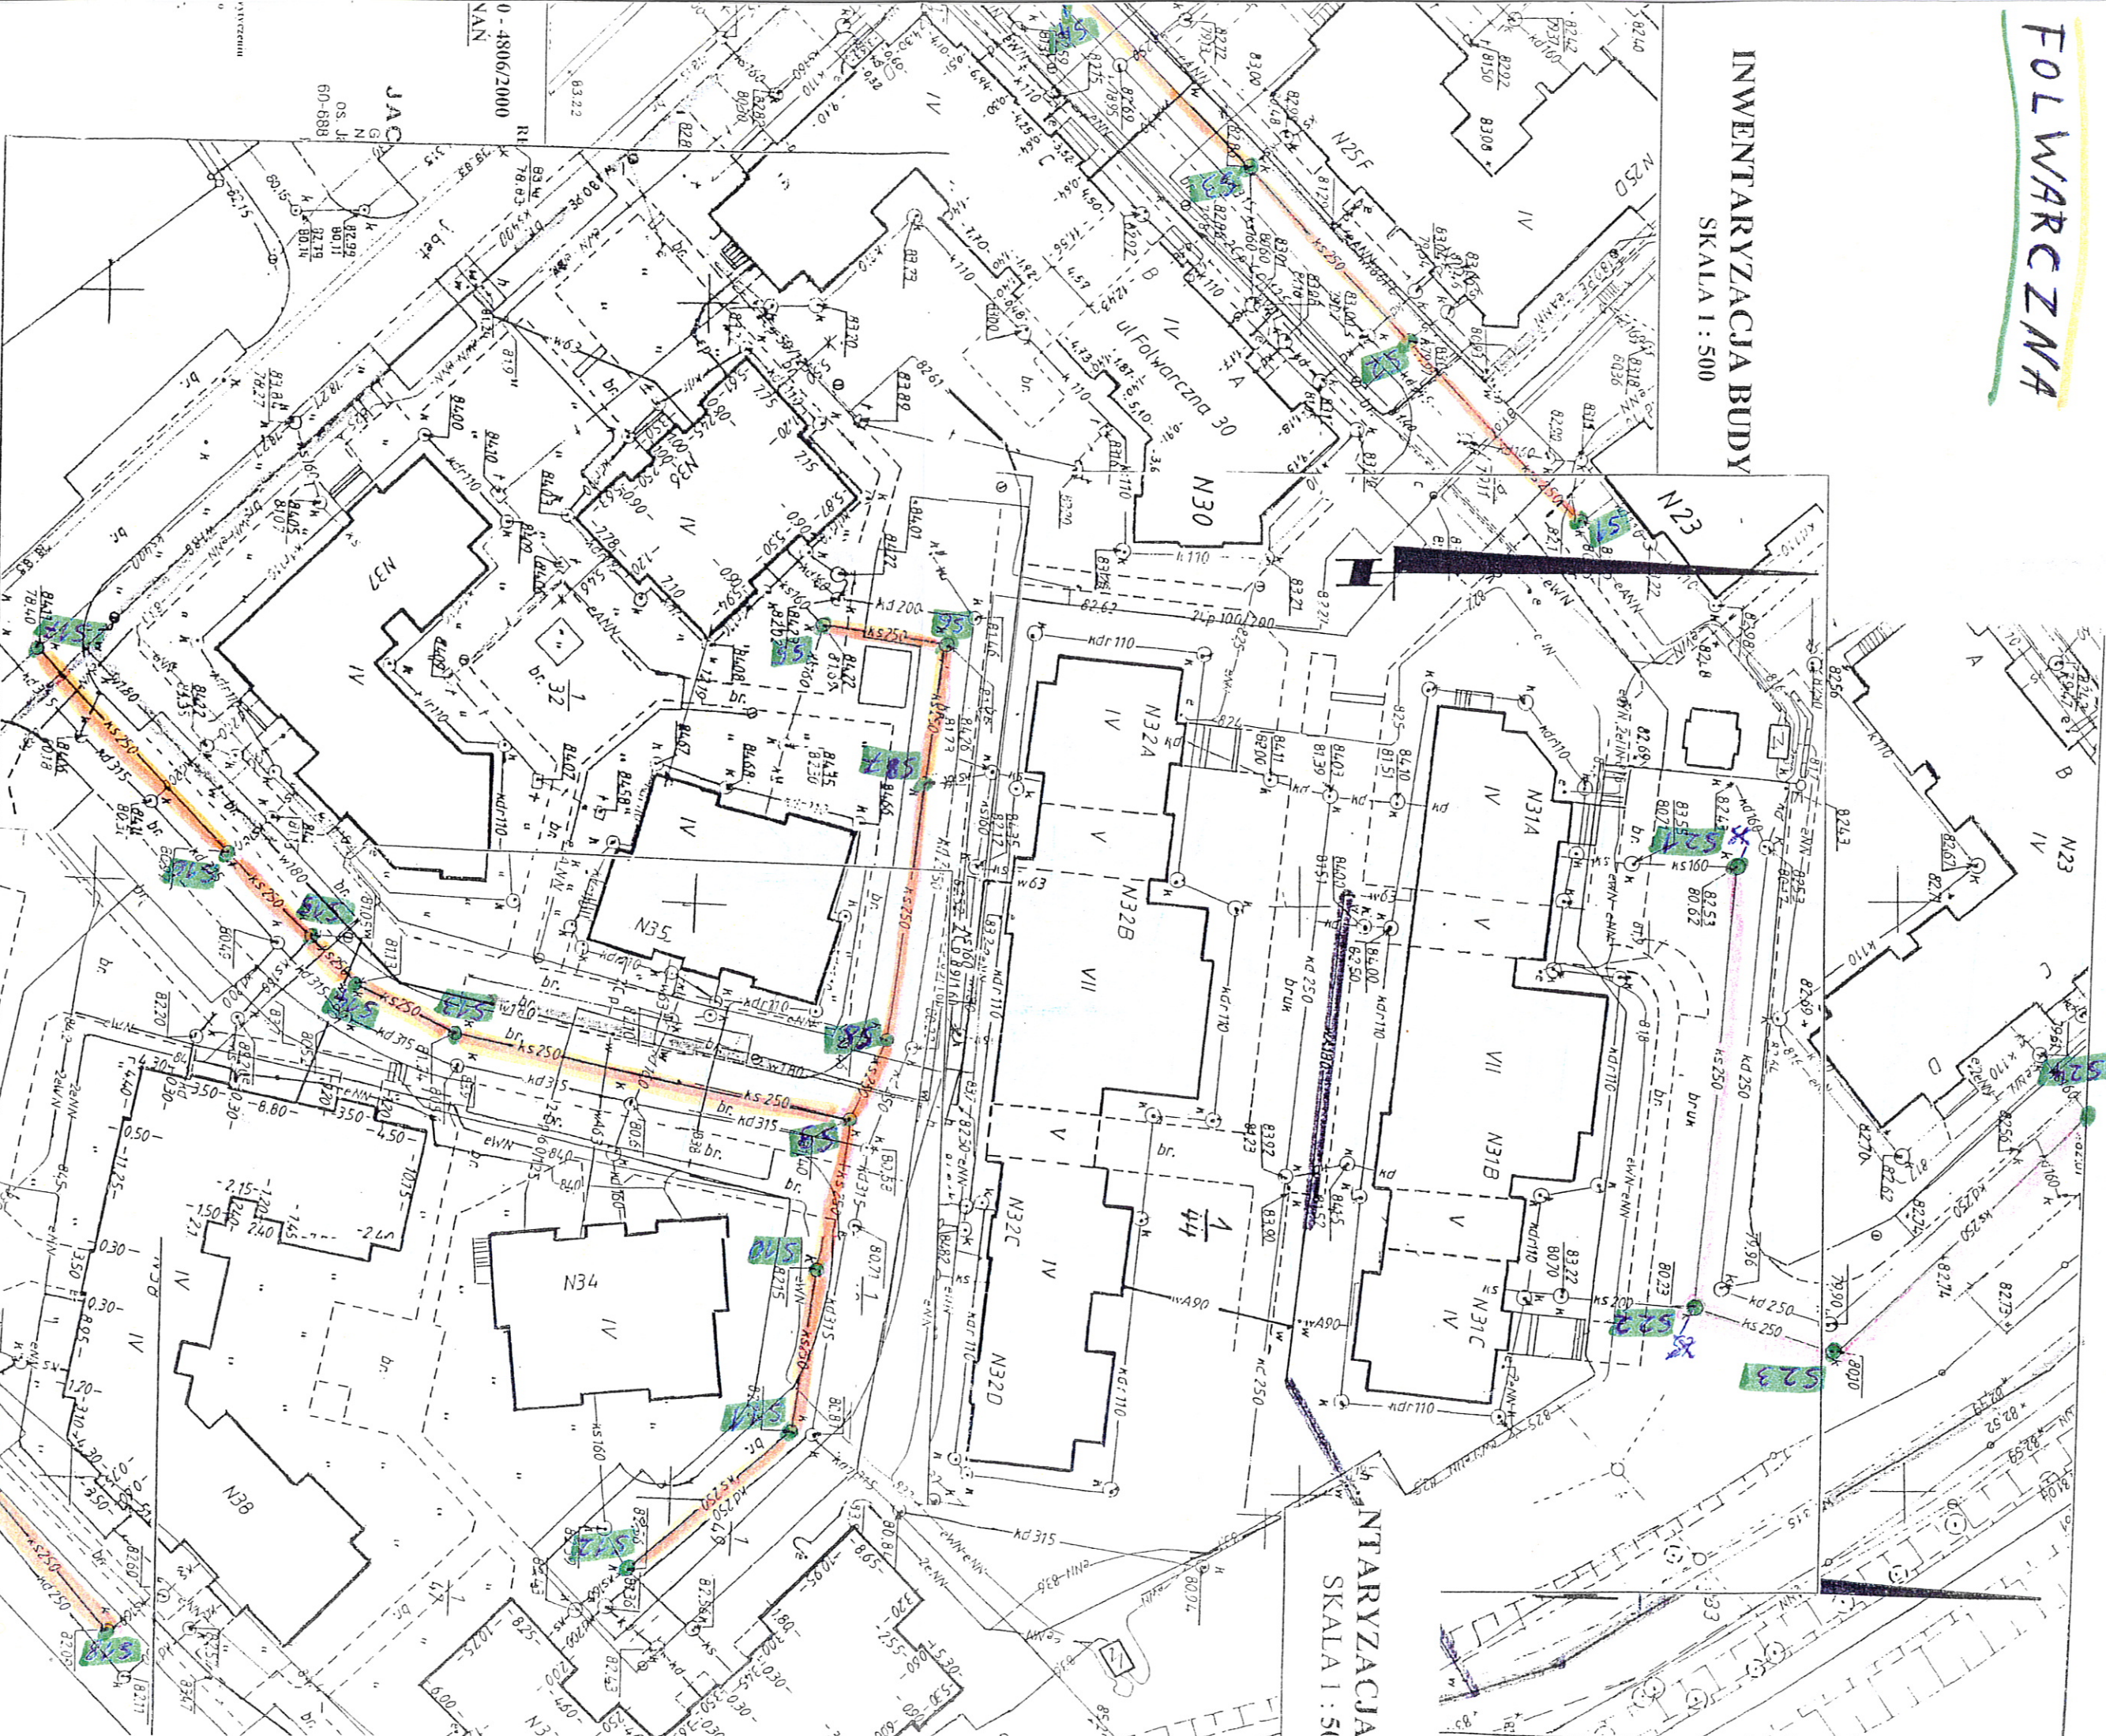

INWENTARYZACJA
SKALA 1 : 50

Ob. 5029/2002 KERG : 0520-5023/2002 WYKONAWCA
MIASTO POZNAŃ
REPRODUKCYJA ZABRONIONA

Ohreb. KOBYLEPOLE
Arkusz : 5 Działka: 1/32
Księga wieczysta : 116207
Powierzchnia : 37603 m²
Właściciel : Miasto Poznań

[Handwritten signature]

Ob. 5029/2002 KERG : 0520-5023/2002 WYKONAWCA
MIASTO POZNAŃ
REPRODUKCYJA ZABRONIONA

PREZYDENT MIASTA PO.
Zarząd Geodezji i Katastru M
GEOPOZ

Wp. nr Ohreb. KOBYLEPOLE