


FOLWARCZNA

INWENTARYZACJA BUDY
SKALA 1 : 500

INWENTARYZACJA
SKALA 1 : 50

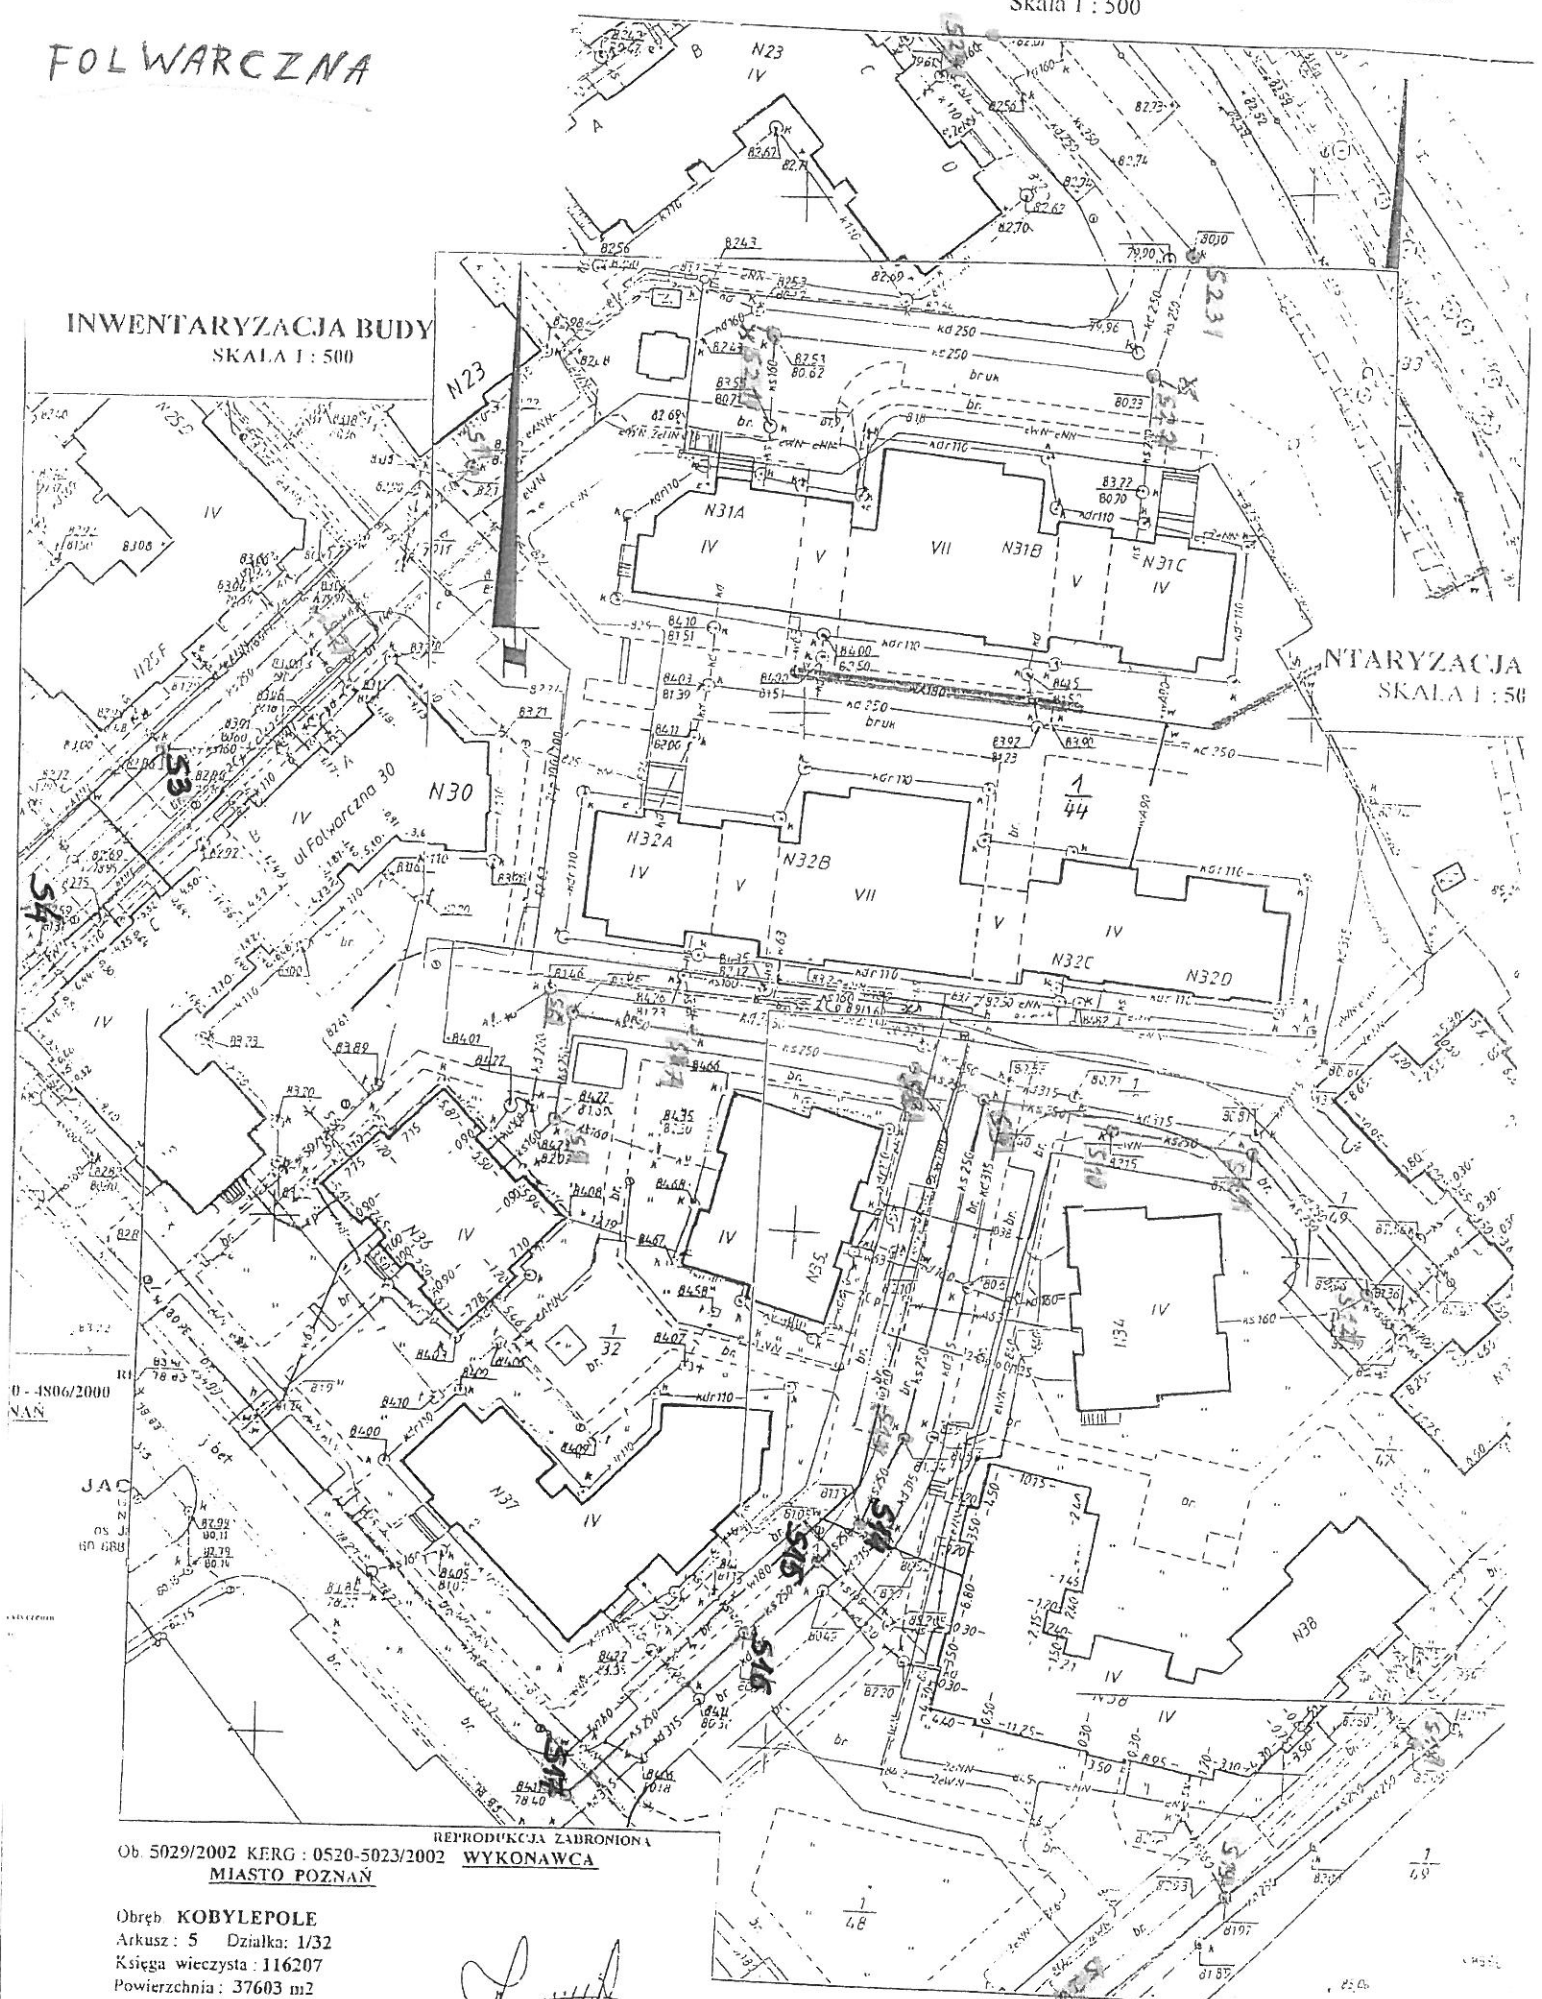

0 - 4806/2000
NAN
JAC
OS 3
60 488

Ob 5029/2002 KERG : 0520-5023/2002 WYKONAWCA
MIASTO POZNAŃ


Obręb KOBYLEPOLE
Arkusz : 5 Działka : 1/32
Księga wieczysta : 116207
Powierzchnia : 37603 m²
Właściciel : Miasto Poznań

Ob 5029/2002 KERG : 0520-5023/2002 WYKONAWCA
MIASTO POZNAŃ

PREZDENT MIASTA PO
Zarząd Geodezji i Kartografii
GEOPOZ

INWENTARYZACJA BUDYNKU

SKALA 1 : 500

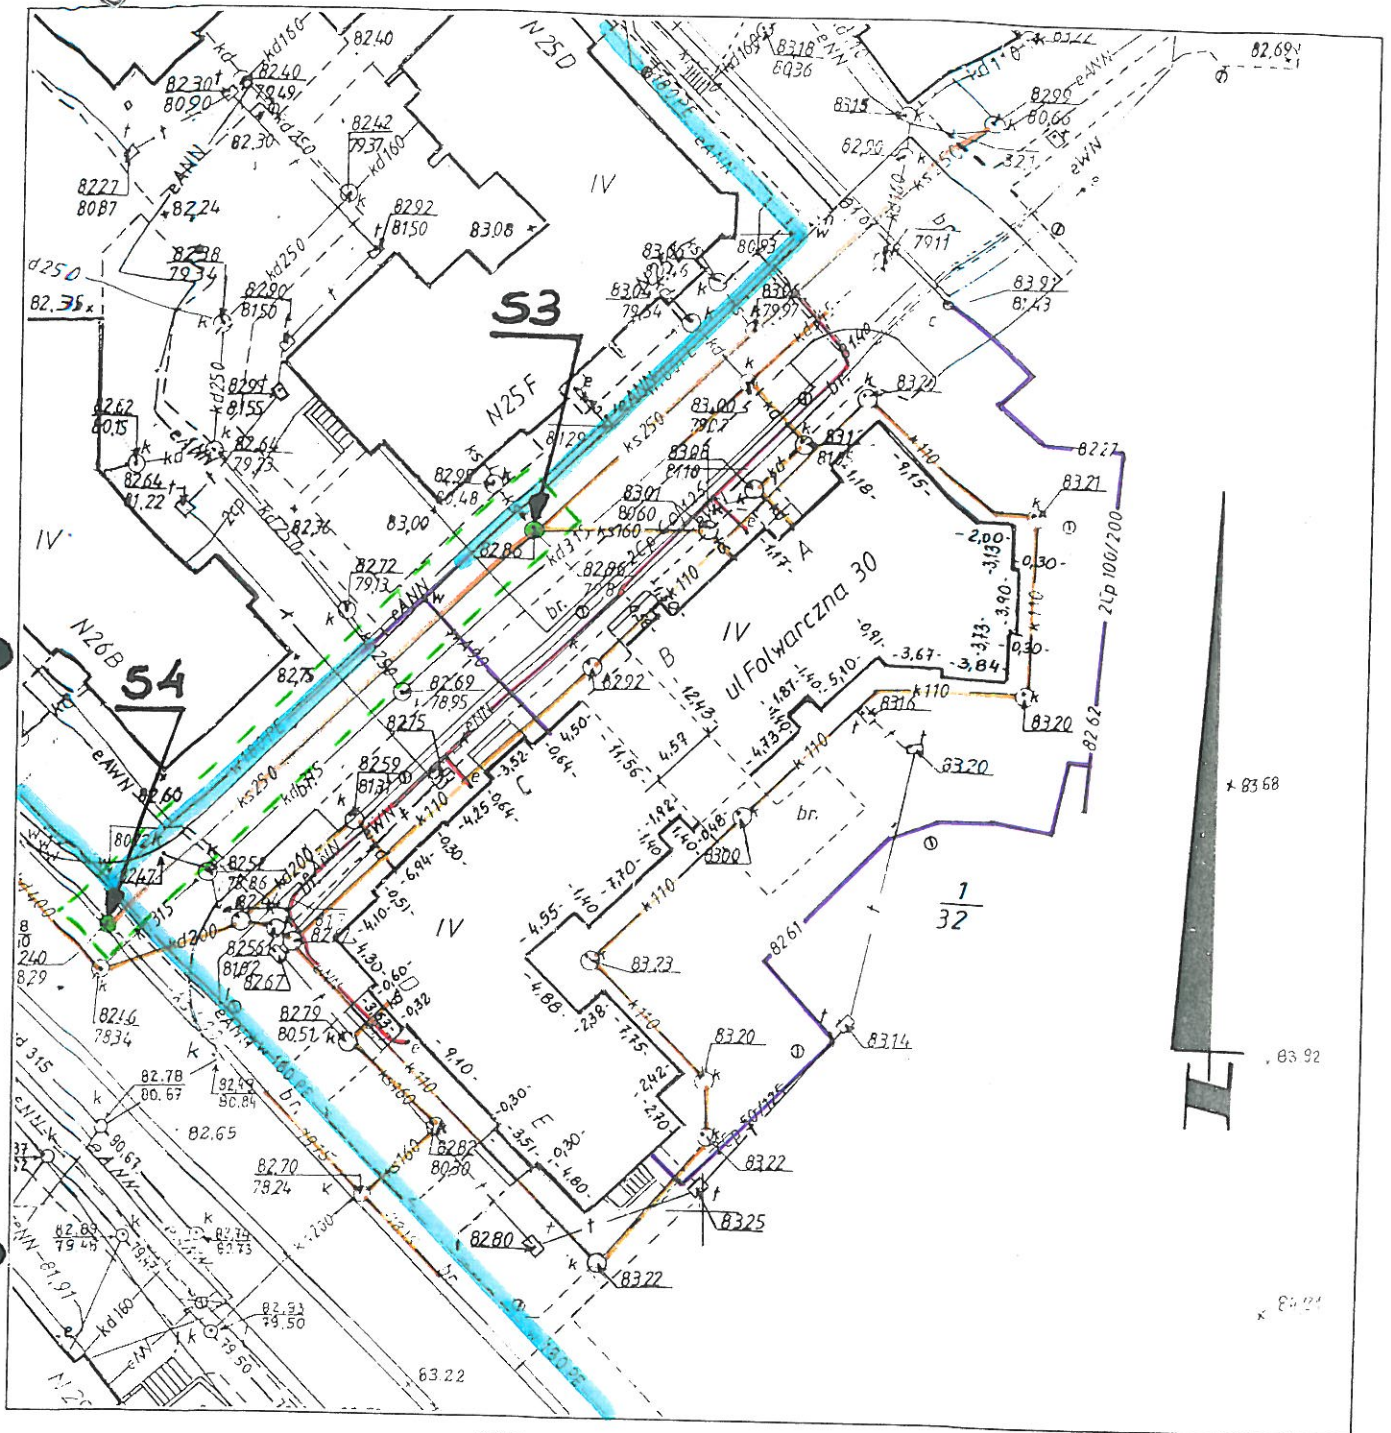

Ob. 4824/2000 KERG : 0520 - 4806/2000
MIASTO POZNAŃ

REPRODUKCYJA ZABRONIONA
 WYKONAWCA

PREZYDENT MIASTA POZNAŃA
 Zarząd Geodezji i Katastru Miejskiego
GEOPOZ
 61-655 Poznań, ul. Gronowa 20

Obręb. **KOBYLEPOLE**
 Arkusz : 5 Działka: 1/32
 Księga wieczysta : 116207
 Powierzchnia : 37603m²
 Właściciel : **Miasto Poznań**

JACEK KOŃCZAŁ
 GEODETA UPRAWNIONY
 Nr Rej. MGPIB 12925
 os. Jana III Sobieskiego 31 m.6
 60-688 POZNAŃ, tel. 0601 706-411
 REGON 680551551

Miejski Ośrodek Dokumentacji
 Geodezyjnej i Kartograficznej

Wpisano do ewidencji w Ośrodku Dokumentacji
 w dniu 22.11.2001r
 nr XI - 36d
 Podstawa: art.12 i art.40 ust.2 ustawy z dnia 17 maja 1989r
 - Prawo geodezyjne i kartograficzne
 Dz. U. Nr 30, poz. 163 i Nr 43, poz. 241



Z up. Prezydenta


mgr Zenon Siedziwowski
 Kierownik Miejskiego Ośrodka
 Dokumentacji Geodezyjnej i Kartograficznej
 Zarząd GEOPOZ w Poznaniu

Wszelkie trwałe obiekty budowlane podlegają wytyczeniu
 przez jednostki wykonawstwa geodezyjnego

Stan aktualny na dzień 19.11.2001 r.

INWENTARYZACJA BUDYNKU

SKALA 1 : 500

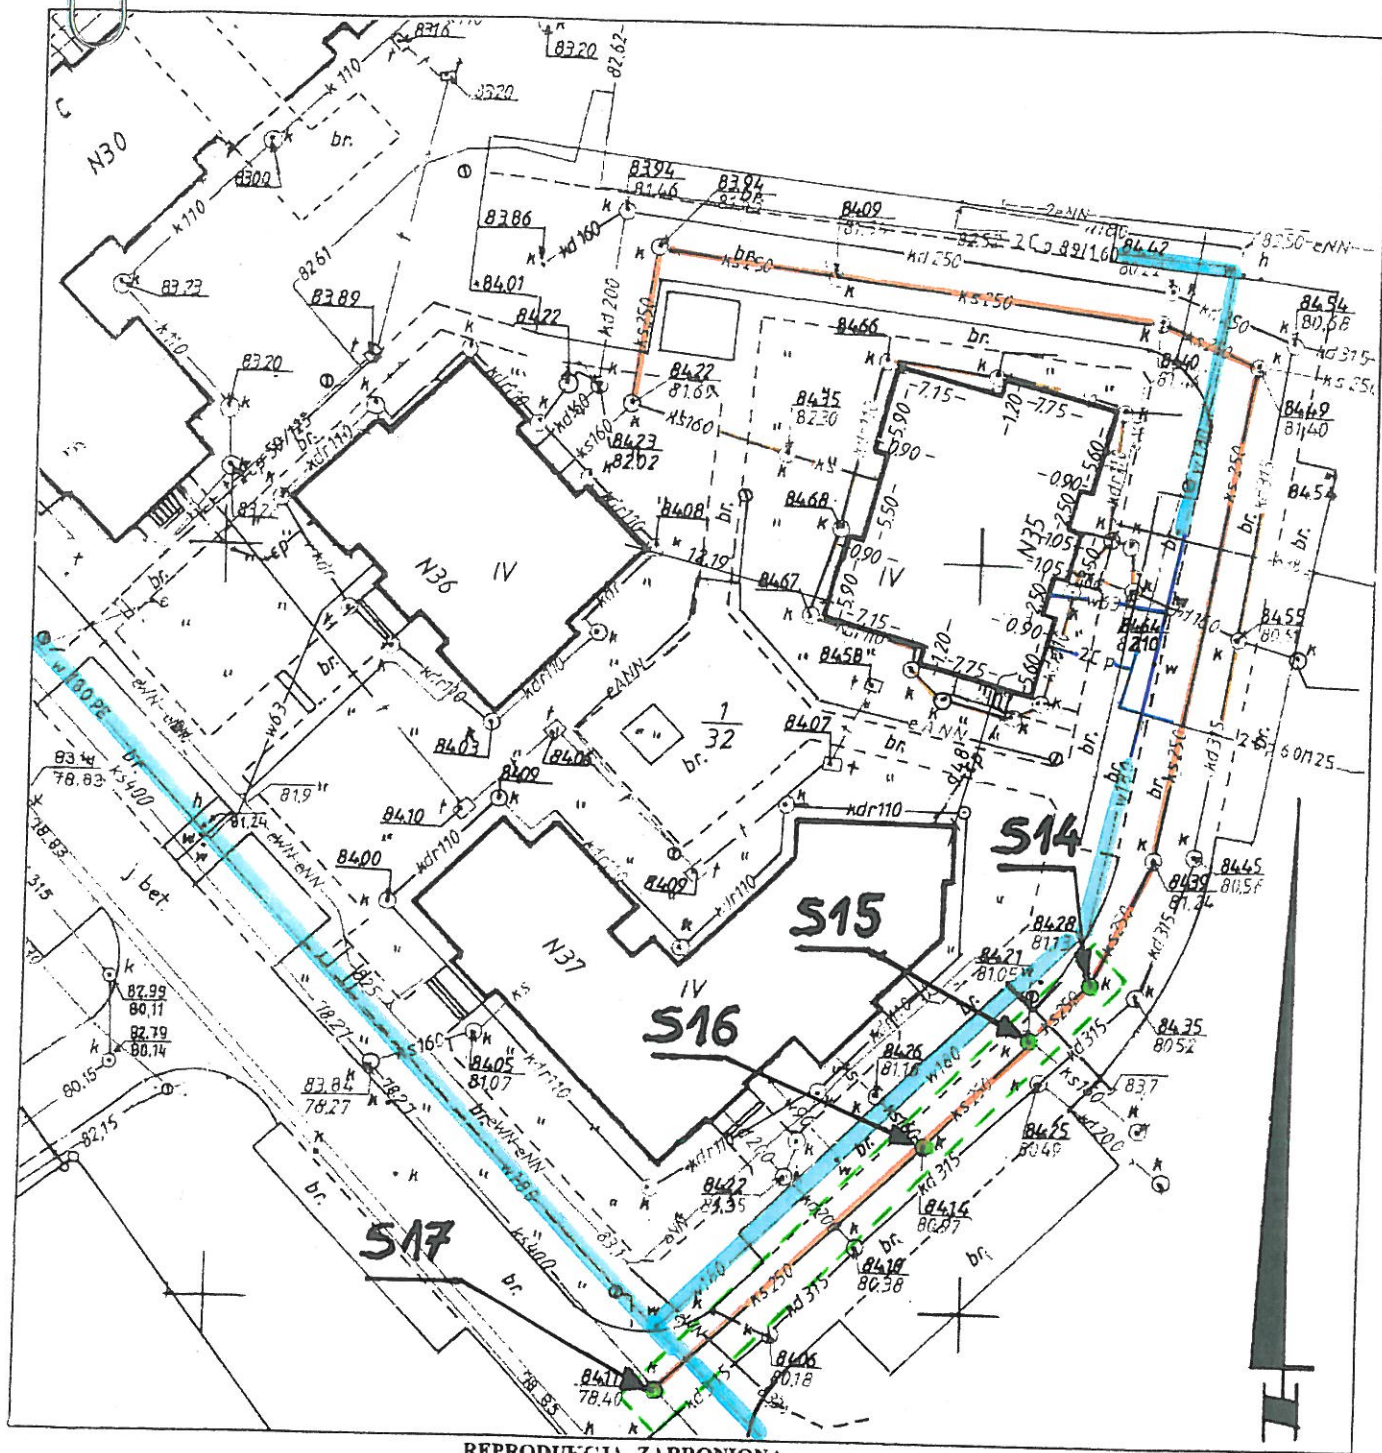

REPRODUKCJA ZABRONIONA

Ob. 5029/2002 KERG : 0520-5023/2002 **WYKONAWCA**
MIASTO POZNAŃ

Obręb. **KOBYLEPOLE**
 Arkusz : 5 Działka: 1/32
 Księga wieczysta : 116207
 Powierzchnia : 37603 m²
 Właściciel : **Miasto Poznań**

PREZYDENT MIASTA POZNAŃA
 Zarząd Geodezji i Katastru Miejskiego
GEOPOZ

61-655 Poznań, ul. Gronowa 20

Miejski Ośrodek Dokumentacji
 Geodezycznej i Kartograficznej

Wpisano do ewidencji w Ośrodku Dokumentacji
 w dniu 18.11.2002r
 nr XI - 26b, 36d

Podstawa: art.12 i art.40 ust.2 ustawy z dnia 17 maja 1989r
 - Prawo geodezyjne i kartograficzne -
 Dz. U. Nr 30, poz. 163 i Nr 43, poz. 241

za zgodności z oryginałem

M. Jankowski
 mgr inż. Mieczysław Jankowski
 Kierownik Miejskiego Ośrodka
 Dokumentacji Geodezycznej i Kartograficznej



Wszelkie trwałe obiekty budowlane podlegają wytyczeniu
 przez jednostki wykonawstwa geodezycznego

Stan aktualny na dzień 15.11.2002 r.