


LEGENDA

- GRANICA OBSZARU OBJĘTEGO PLANEM MIEJSCOWYM
- OBZAR WIELOKULTUROWEGO STANOWISKA ARCHEOLOGICZNEGO
- OBIEKT WPISANY DO REJESTRU ZABYTEKÓW DECYZJĄ NR A 245 Z DNIA 23 MAJA 1983 R.
- OBIEKTY CHRONIONE PLANEM
- 1, 2 BUDYNKI MIESZKALNE
- 3 BUDYNEK ZESPOŁU SZÓŁ OGRODNICZYCH
- FIGURA MARCJANA NA KOLUMBIE
- LINE ROZGRANICZAJĄCE TERENY O RÓŻNYM PRZEZNACZENIU LUB RÓŻNYCH ZASADACH ZAGOSPODAROWANIA
- MAKSYMALNE NIEPRZEKAZALNE LINE ZABUDOWY
- OBOWIĄZUJĄCE LINE ZABUDOWY
- MW TERENY ZABUDOWY MIESZKANIOWEJ WIEŁORODZINNEJ
- MN TERENY ZABUDOWY MIESZKANIOWEJ JEDNORODZINNEJ
- U TERENY ZABUDOWY USŁUGOWEJ
- UN TEREN ZABUDOWY USŁUGOWEJ - NAUKI I SZKOLNICTWA WYŻSZEJ
- UO TERENY ZABUDOWY USŁUGOWEJ - OŚWIATY
- UK TEREN ZABUDOWY USŁUGOWEJ - SAKRALNEJ
- US TEREN ZABUDOWY USŁUGOWEJ - SPORTU I REKREACJI
- ZP TEREN ZIELEN URZĄDZONEJ
- ZD TEREN OGRODÓW DZIAŁKOWYCH
- E,G TERENY INFRASTRUKTURY TECHNICZNEJ - ELEKTROENERGETYKI, GAZOWNICTWA
- KD - ... TERENY DRÓG PUBLICZNYCH: KD-Z, KD-L, KD-D, KD-LI
- TERENY DRÓG WEWNĘTRZNYCH: KDW, KDWx, KDWxs
- ZWARTE PIERZĘJE ZABUDOWY
- EKSPONOWANE ELEWACJE BUDYNKÓW
- AKCENT URBANISTYCZNY
- AKCENT ARCHITECTONICZNY
- AKCENT PRZESTRZNY
- PRZEJŚCIA BRAMOWE
- STREFA OGÓLNA OGRÓDÓW DZIAŁKOWEGO
- STREFA LOKALIZACJI BOISK I URZĄDZEŃ REKREACJI PLENEROWEJ NA TERENIE US
- STREFA LOKALIZACJI ZABUDOWY SAKRALNEJ
- STREFA DOJAZDU I DOJŚCIA
- NOWE RZĘDY DRZEW - LOKALIZACJA ORIENTACYJNA
- ZIELEN ZWARTA
- OSIE WIDOKOWE
- DROGI PIESZE
- 10kV ISTNIEJĄCA ELEKTROENERGETYCZNA LINIA WYSOKIEJ NAPIĘCIA 10KV
- ISTNIEJĄCY CIEPŁOCĄG O ŚREDNICY 2 C 800
- LOKALIZACJA PRZEJAZDU PRZEZ TOROWISKO TRAMWAJOWE ALBO JEDYNI AUTOBUSOWA

SKALA 1 : 2000
1 cm = 20 m

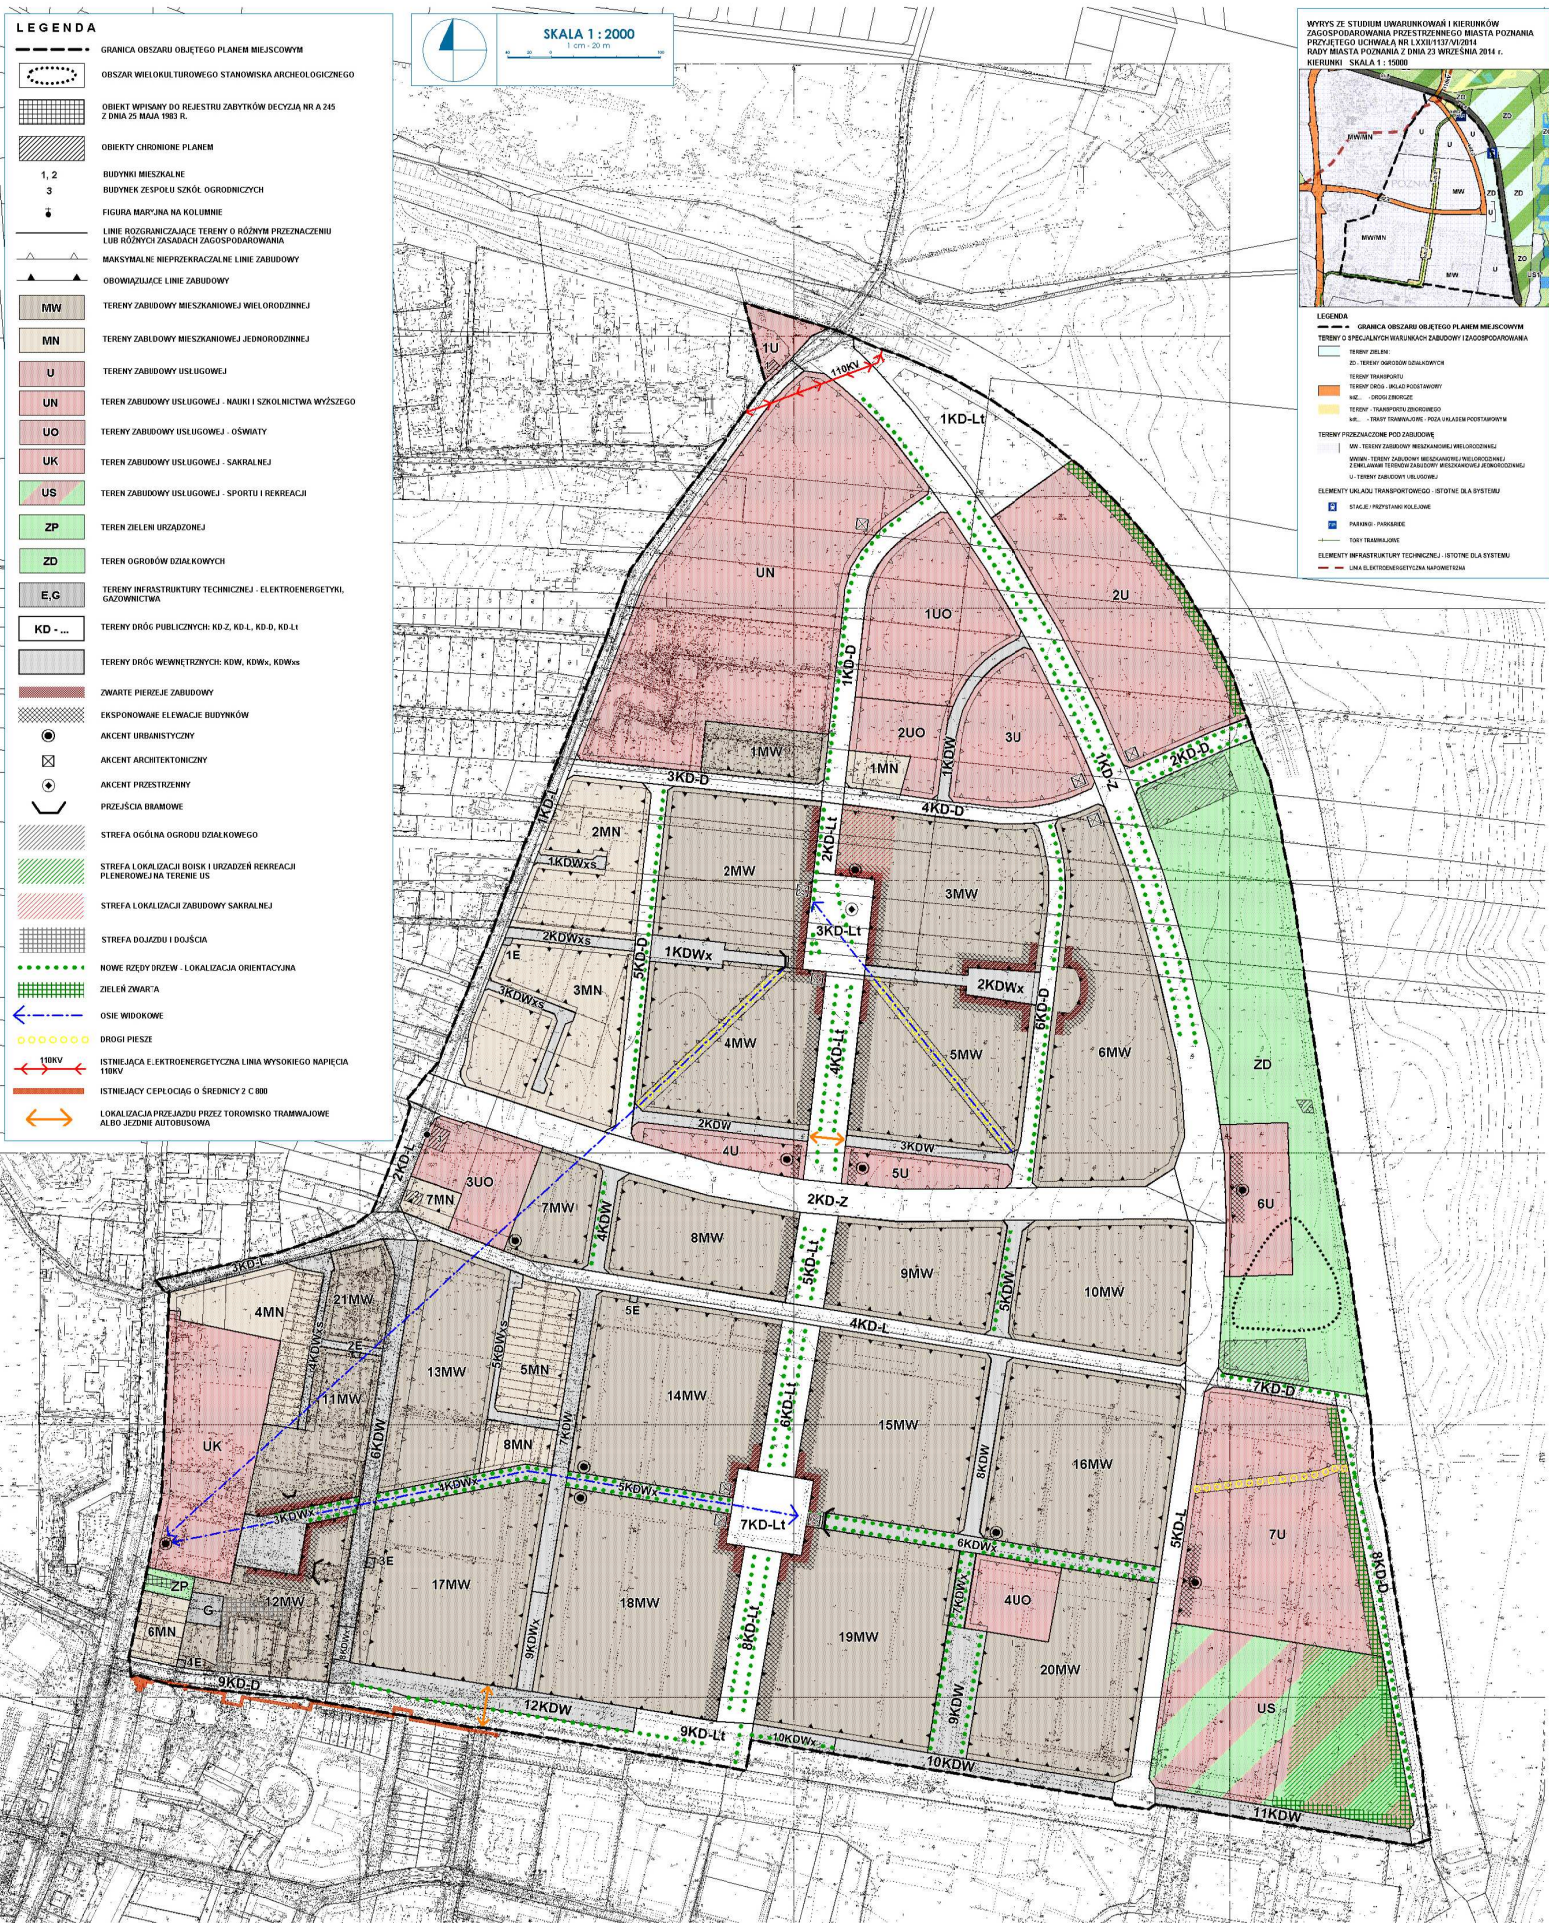

WYRYS ZE STUDIUM UWARUNKOWAŃ I KIERUNKÓW ZAGOSPODAROWANIA PRZESTRZENNEGO MIASTA POZNAŃA PRZEJĘTEGO UCZNIEMIA NR L.XXII/1137/M/2014 RADY MIASTA POZNAŃA Z DNIA 23 WRZEŚNIA 2014 R. KIERUNKI SKALA 1 : 10000

LEGENDA

- GRANICA OBSZARU OBJĘTEGO PLANEM MIEJSCOWYM
- TERENY O SPECYFICZNYCH WSKAZANIACH ZABUDOWY ZAGOSPODAROWANIA
- TERENY ZIELENI
- UO TERENY OGRÓDÓW DZIAŁKOWYCH
- UO TERENY TRANSPORTU
- UO TERENY SPORTU, WYKUCHI POSTYPIWY
- UO AKC. - OŚCIEŻNICE
- UO TERENY TRANSPORTU DOKRĘDNEGO
- UO AKC. - STREŻY FORMALNEJCE, STOKI WYKUCHI POSTYPIWY
- TERENY PRZEZNACZONE POD ZABUDOWE
- MW TERENY ZABUDOWY MIESZKANIOWEJ WIEŁORODZINNEJ
- MN TERENY ZABUDOWY MIESZKANIOWEJ JEDNORODZINNEJ
- U TERENY ZABUDOWY USŁUGOWEJ
- UN TERENY ZABUDOWY USŁUGOWEJ - NAUKI I SZKOLNICTWA WYŻSZEJ
- UO TERENY ZABUDOWY USŁUGOWEJ - OŚWIATY
- UK TERENY ZABUDOWY USŁUGOWEJ - SAKRALNEJ
- US TERENY ZABUDOWY USŁUGOWEJ - SPORTU I REKREACJI
- ZP TERENY ZIELEN URZĄDZONEJ
- ZD TERENY OGRODÓW DZIAŁKOWYCH
- E,G TERENY INFRASTRUKTURY TECHNICZNEJ - ELEKTROENERGETYKI, GAZOWNICTWA
- KD - ... TERENY DRÓG PUBLICZNYCH: KD-Z, KD-L, KD-D, KD-LI
- TERENY DRÓG WEWNĘTRZNYCH: KDW, KDWx, KDWxs
- ZWARTE PIERZĘJE ZABUDOWY
- EKSPONOWANE ELEWACJE BUDYNKÓW
- AKCENT URBANISTYCZNY
- AKCENT ARCHITECTONICZNY
- AKCENT PRZESTRZNY
- PRZEJŚCIA BRAMOWE
- STREFA OGÓLNA OGRÓDÓW DZIAŁKOWEGO
- STREFA LOKALIZACJI BOISK I URZĄDZEŃ REKREACJI PLENEROWEJ NA TERENIE US
- STREFA LOKALIZACJI ZABUDOWY SAKRALNEJ
- STREFA DOJAZDU I DOJŚCIA
- NOWE RZĘDY DRZEW - LOKALIZACJA ORIENTACYJNA
- ZIELEN ZWARTA
- OSIE WIDOKOWE
- DROGI PIESZE
- 10kV ISTNIEJĄCA ELEKTROENERGETYCZNA LINIA WYSOKIEJ NAPIĘCIA 10KV
- ISTNIEJĄCY CIEPŁOCĄG O ŚREDNICY 2 C 800
- LOKALIZACJA PRZEJAZDU PRZEZ TOROWISKO TRAMWAJOWE ALBO JEDYNI AUTOBUSOWA
- ELEMENTY INFRASTRUKTURY TECHNICZNEJ - ISTOTNE DLA SYSTEMU
- STACJE: PRZYSTANI KOLEJNE
- PARKINGI - PARKINGI
- TORY TRAMWAJOWE
- ELEMENTY INFRASTRUKTURY TECHNICZNEJ - ISTOTNE DLA SYSTEMU
- LINA ELEKTROENERGETYCZNA NAPIĘCIEM